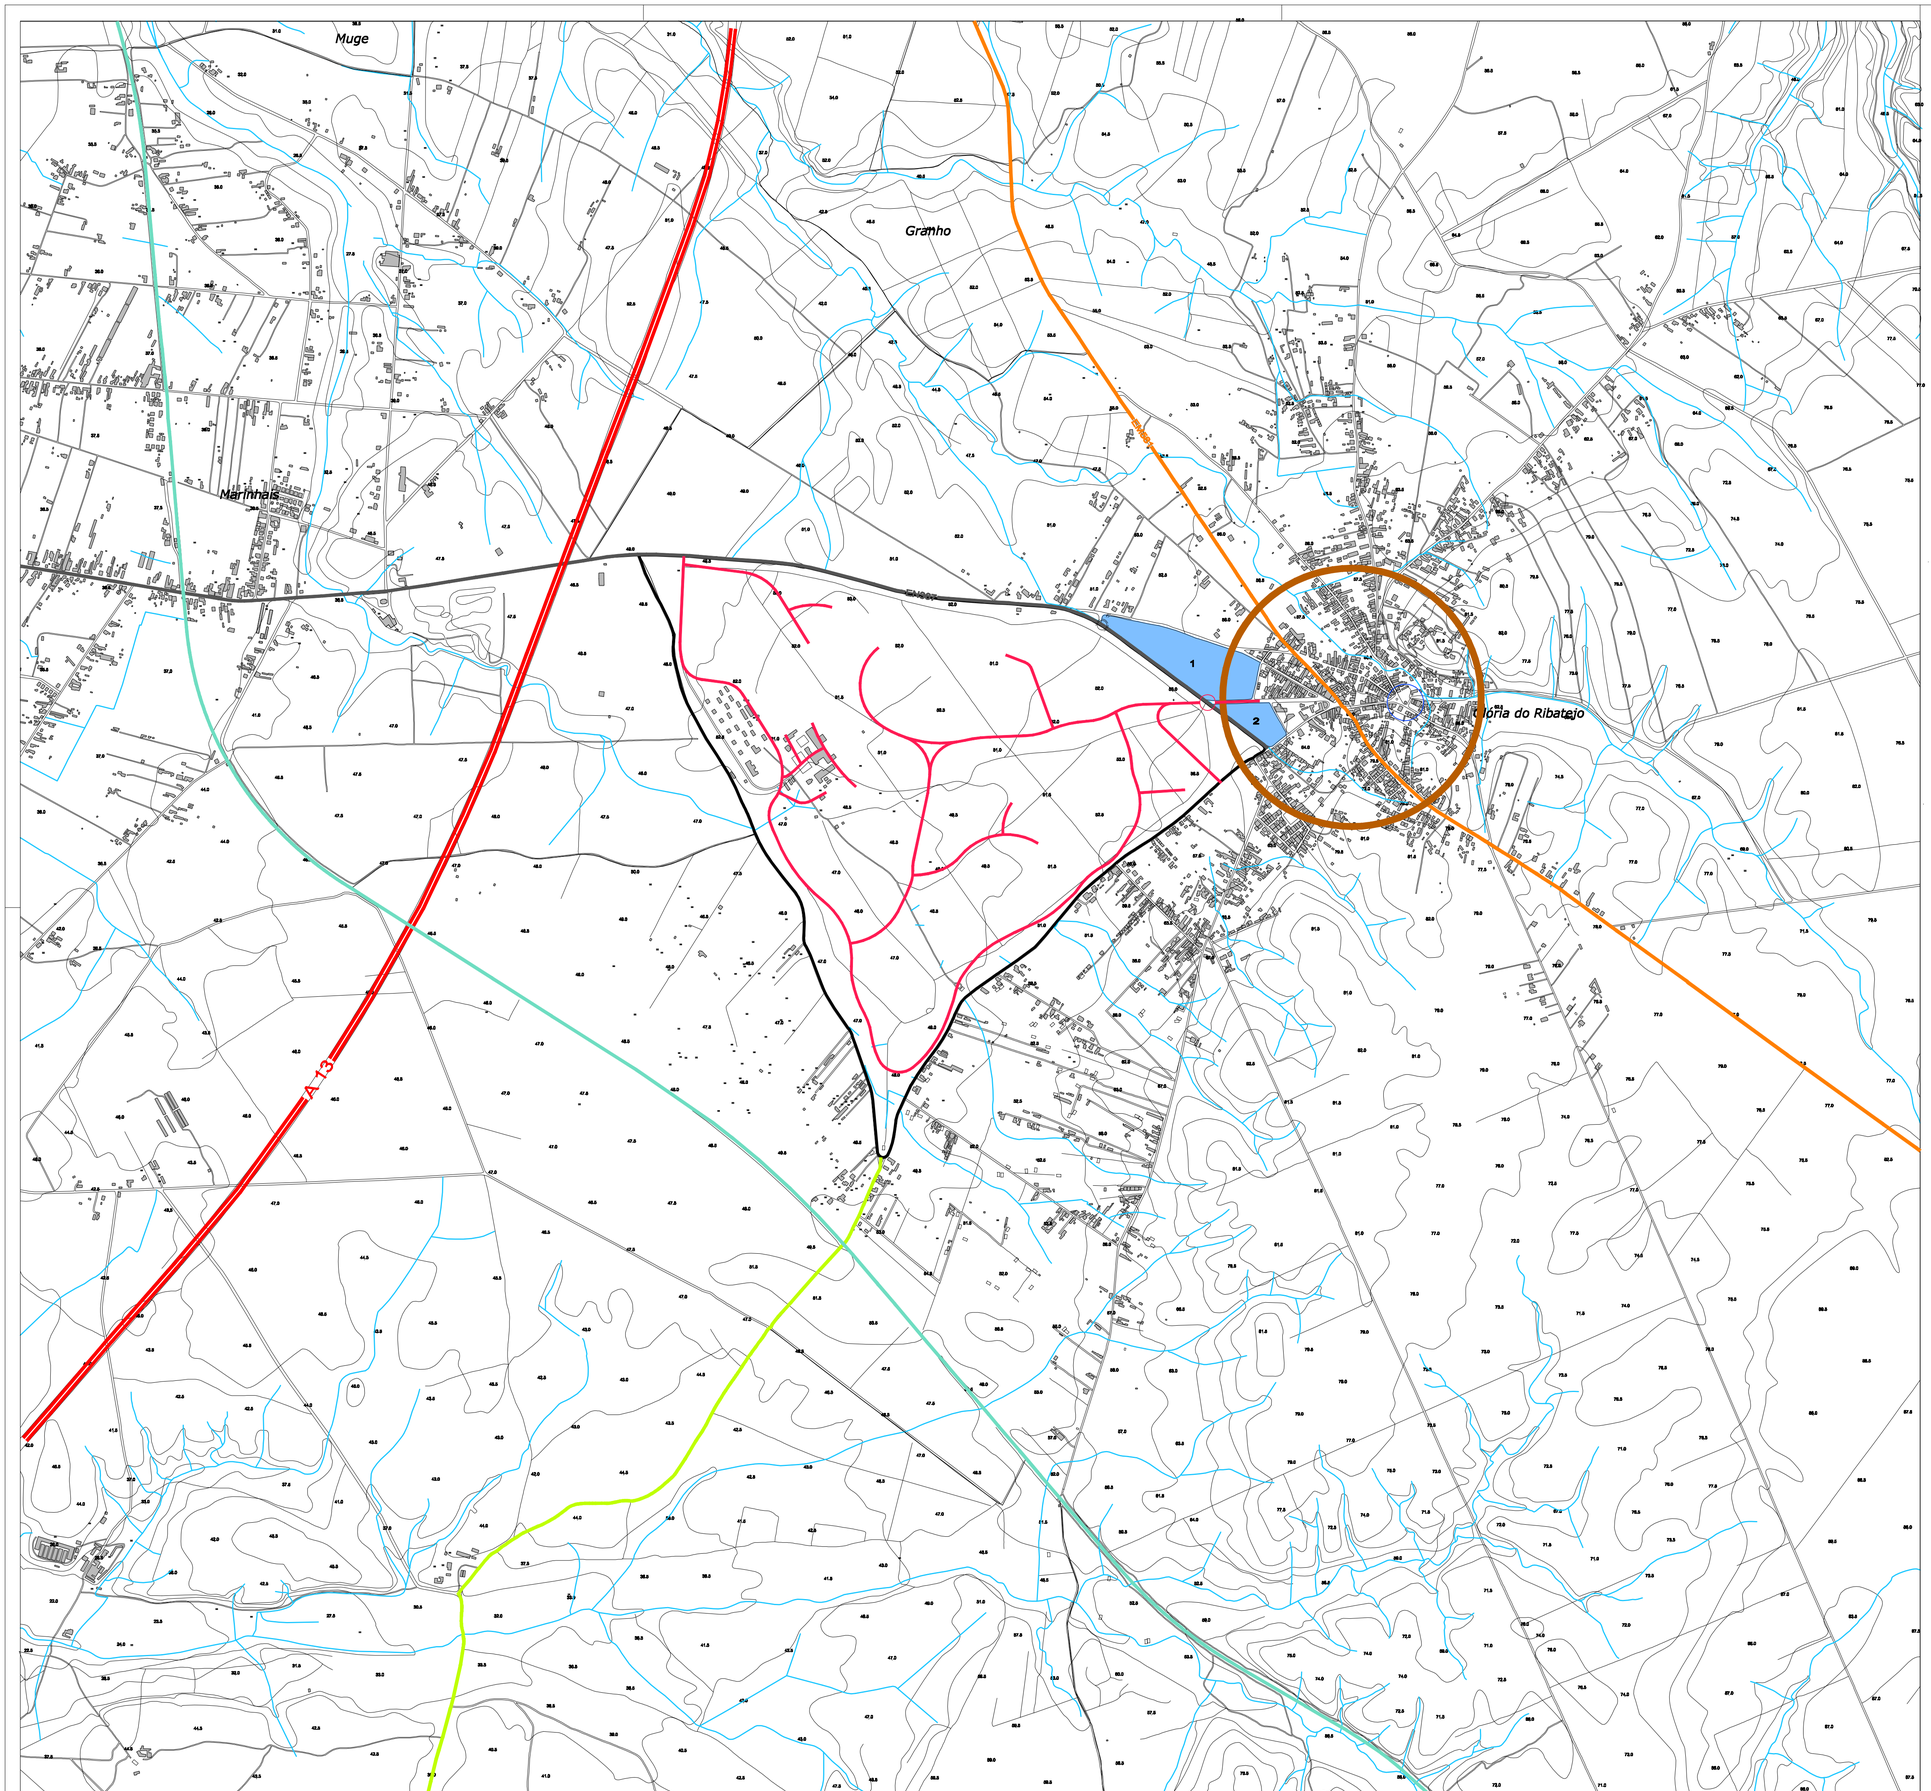

LIMITE DE FREGUESIA

LIMITE DO PLANO DE PORMENOR

ITINERÁRIO PRINCIPAL - A13

ESTRADA NACIONAL

ESTRADA MUNICIPAL

ACESSO À ÁREA DE INTERVENÇÃO ATRAVÉS DA BARRAGEM DE MAGOS

ESTRUTURA VIÁRIA PROPOSTA

LINHA FERROVIÁRIA

EQUIPAMENTOS

1 - PAVILHÃO
2 - ESCOLA

AGLOMERADO URBANO DE GLÓRIA DO RIBATEJO

LARGO DA IGREJA

N

PLANO DE PORMENOR DA HERDADE DE N. SRª. DA GLÓRIA

PLANTA DE ENQUADRAMENTO

C. M. DE SALVATERRA DE MAGOS

Gestão Integrada de Projectos e Planeamento, Lda
Estrada Exterior da Circunvalação, 3846-1º,Sala 5
Areosa- 4435 Rio Tinto
Email: gipp@mail.telepac.pt
tel. 229773900 Fax: 229773909

PROPOSTA DE PLANO G178

Sistema de Projecção:GAUSS
Elipsóide:INTERNACIONAL
Datum:LISBOA
Sistema de Coordenadas:CARTESIANAS

Escala: 1/10000

0 100 200 400m

Data: NOVEMBRO 2009

Planta Nº 4