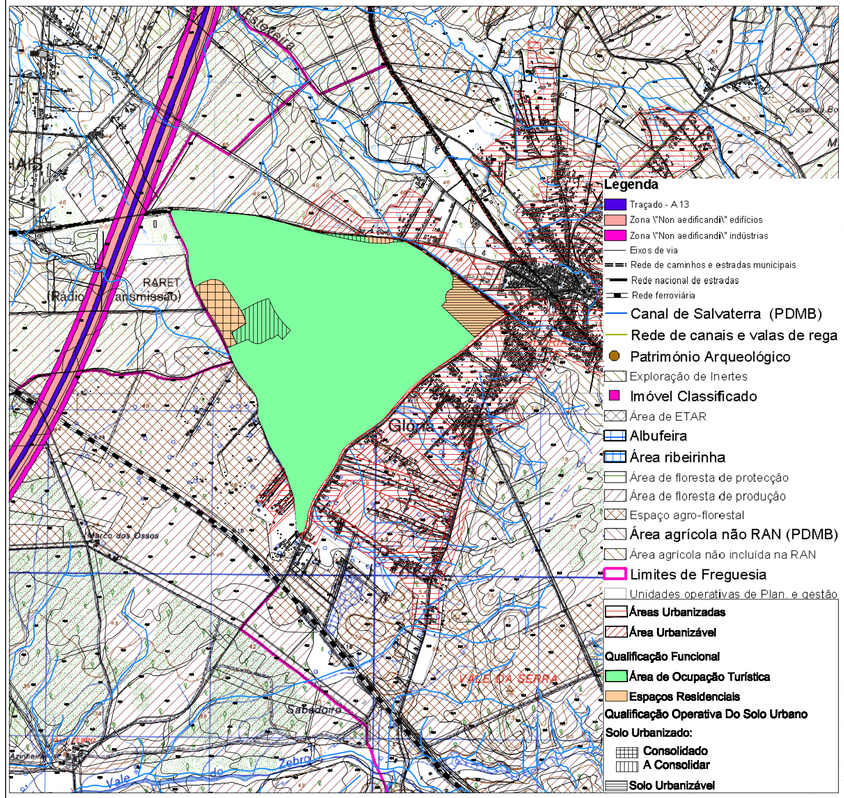

EXTRACTO DA PLANTA DE ORDENAMENTO DO PDM Esc 1/25000

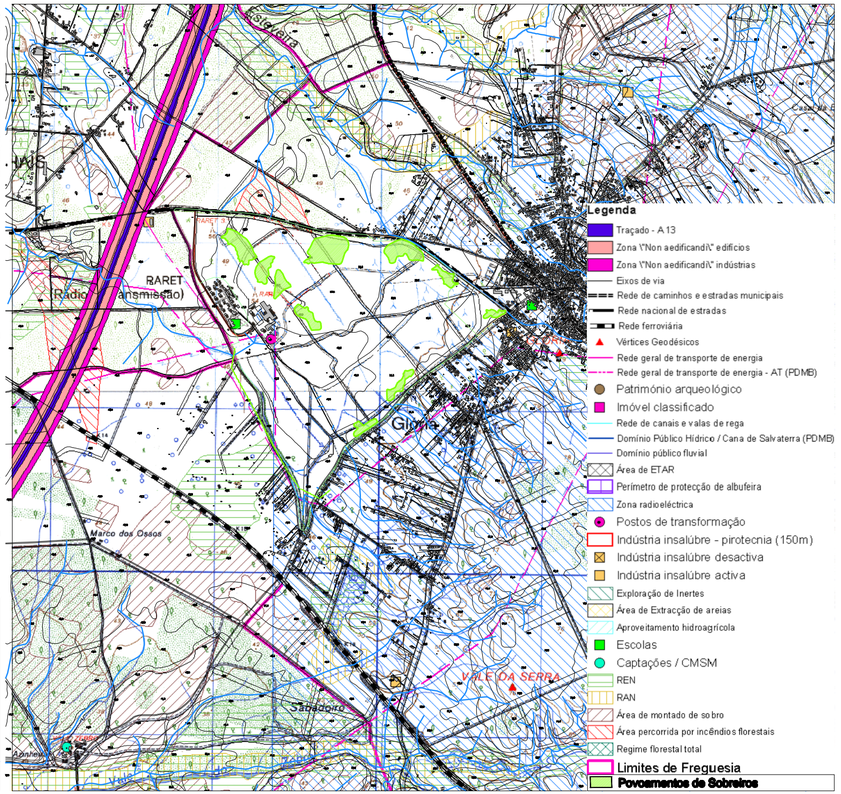

EXTRACTO DA PLANTA DE CONDICIONANTES DO PDM Esc 1/25000

LIMITE DO PLANO DE PORMENOR

N

PLANO DE PORMENOR DA HERDADE DE N. SRª. DA GLÓRIA

EXTRACTOS PROPOSTOS DAS PLANTAS DE ORDENAMENTO E DE CONDICIONANTES DO PDM

C. M. DE SALVATERRA DE MAGOS

Gestão Integrada de Projectos e Planeamento, Lda
Estrada Exterior da Circunvalação, 3846-1º,Sala 5
Areosa- 4435 Rio Tinto
Email: gipp@mail.telepac.pt
tel. 229773900 Fax: 229773909

PROPOSTA DE PLANO G178

Sistema de Projecção:GAUSS
Elipsóide:INTERNACIONAL
Datum:LISBOA
Sistema de Coordenadas:CARTESIANAS

Escala: 1/25 000

0 250 500 1000m

Data: NOVEMBRO 2009

Planta Nº 8