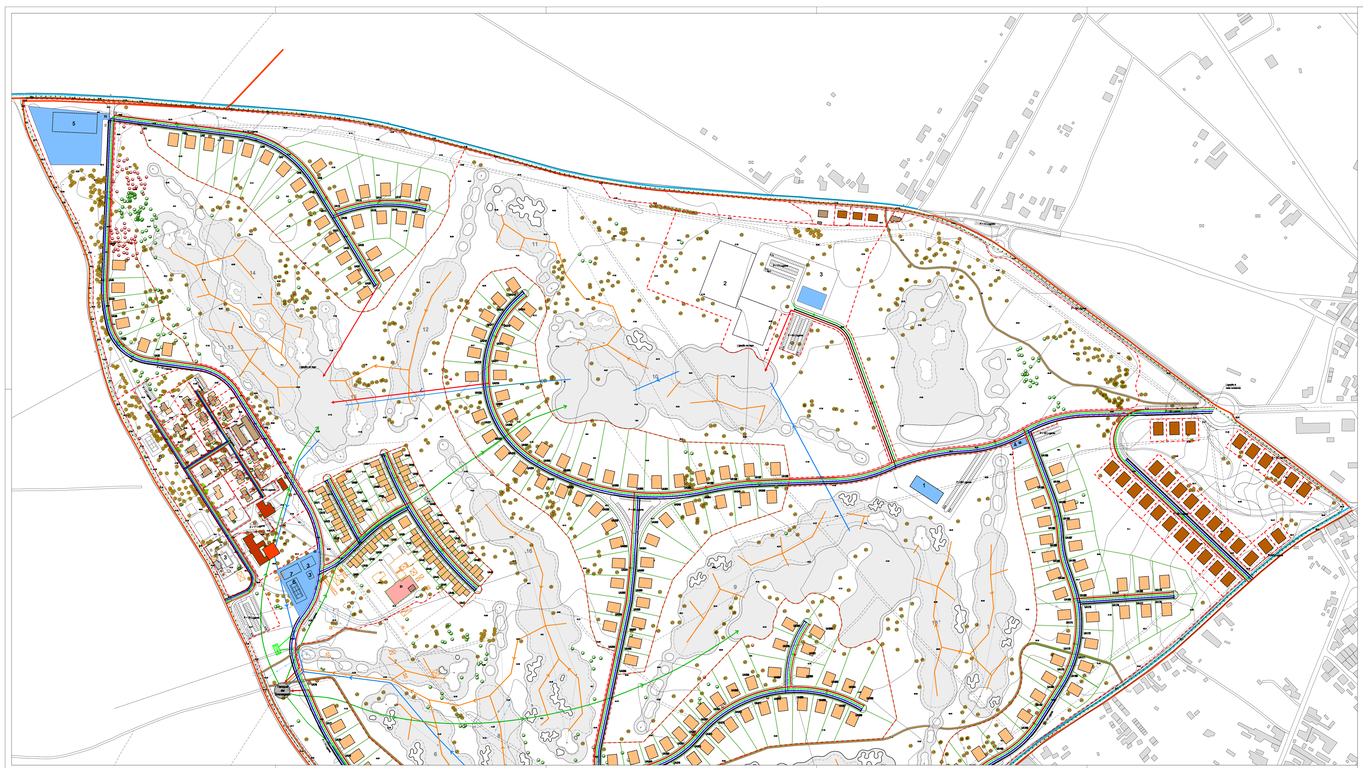

LIMITE DO PLANO DE PORMENOR

ARRUAMENTO DE VIDA

ARRUAMENTO DE VIDA

REDE DE ÁGUA

REDE DE ARRUAMENTO DE VIDA

PLANO DE PORMENOR DA HERDADE DE N. SRª. DA GLÓRIA

TRAÇADO DE INFRA-ESTRUTURAS

C. M. DE SALVATERRA DE MAGOS

B

Gestão Integrada de Projectos e Planeamento, Lda

PROPOSTA DE PLANO

G178

Sistema de Projecção:GAUSS
Elipsóide:INTERNACIONAL
Datum:LISBOA
Sistema de Coordenadas:CARTESIANAS

Escala: 1/2000

Data: NOVEMBRO 2008

0 40 80 160m

Planta Nº 14-A