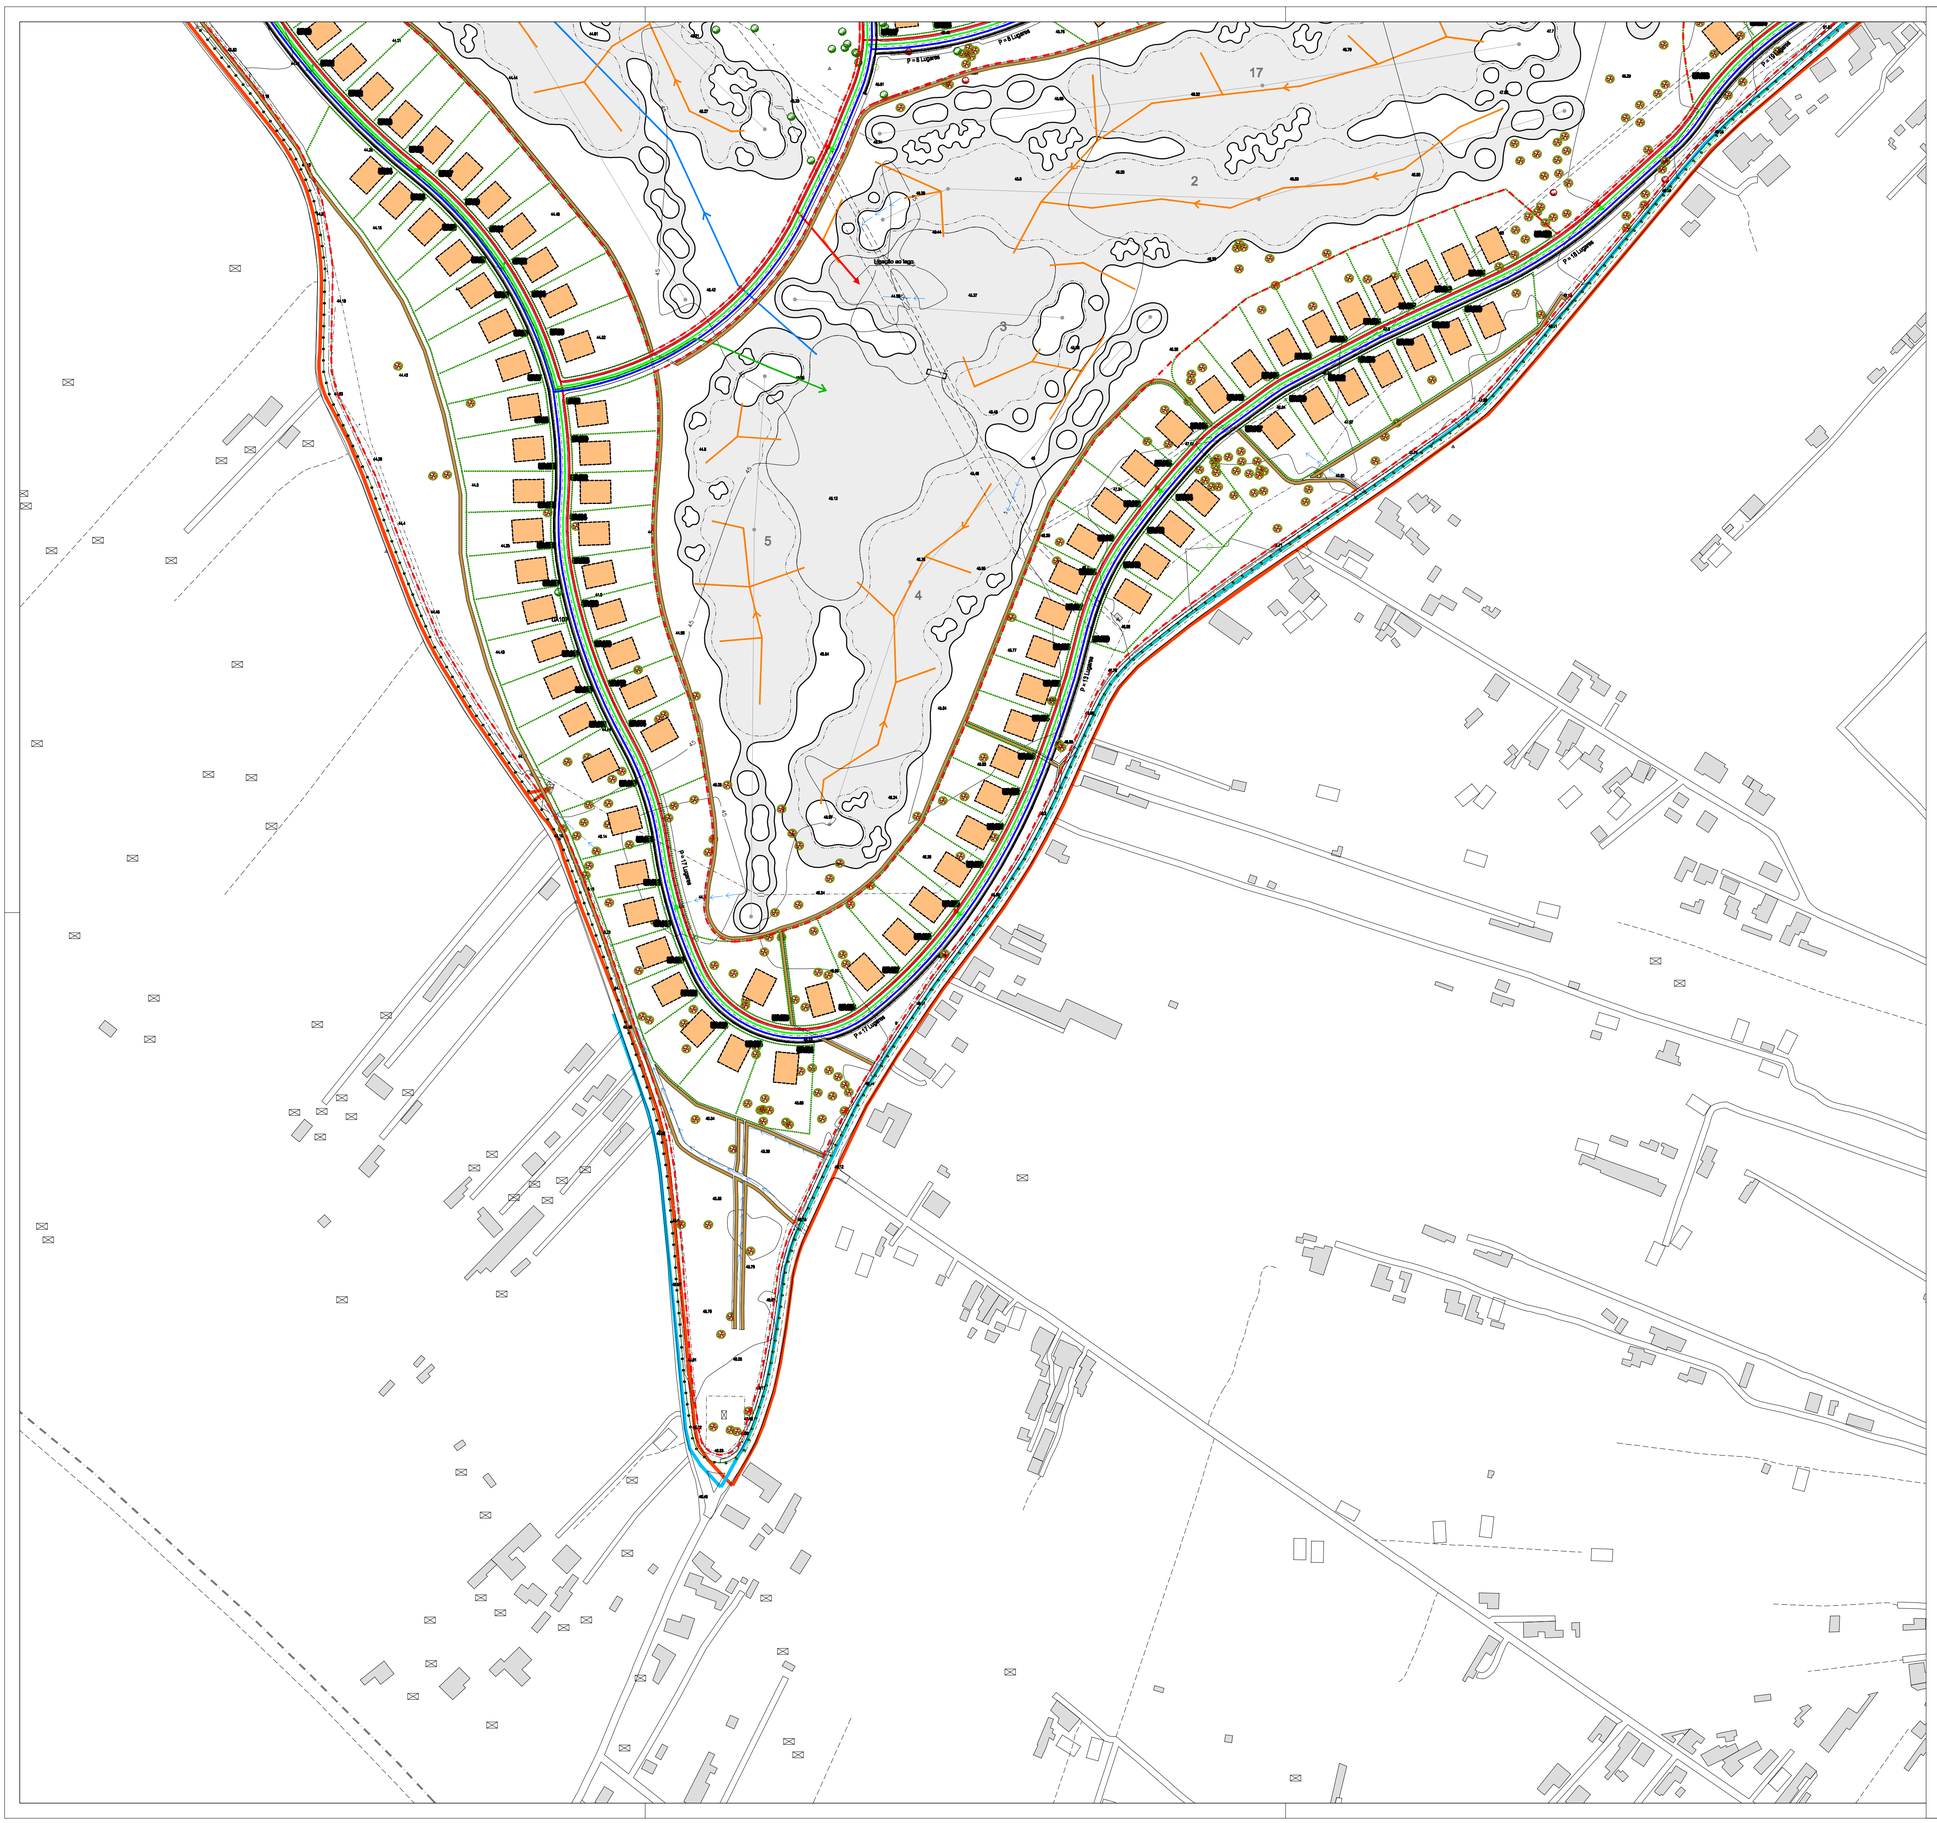

- - - LIMITE DO PLANO DE PORMENOR

REDE EXISTENTE

ABASTECIMENTO DE ÁGUA

REDE PROPOSTA

REDE GRAVITICA

REDE DE ABASTECIMENTO DE ÁGUA

N

PLANO DE PORMENOR DA HERDADE DE N. SRª. DA GLÓRIA

TRAÇADO DE INFRA-ESTRUTURAS

C. M. DE SALVATERRA DE MAGOS

A

Gestão Integrada de Projectos e Planeamento, Lda
Estrada Exterior da Circunvalação, 3846-1º,Sala 5
Areosa- 4435 Rio Tinto
Email: gipp@mail.telepac.pt
tel. 229773900 Fax: 229773909

PROPOSTA DE PLANO G178

Sistema de Projecção:GAUSS
Elipsóide:INTERNACIONAL
Datum:LISBOA
Sistema de Coordenadas:CARTESIANAS

Escala: 1/2000

0 50 100 200m

Data: NOVEMBRO 2009

Planta Nº 14-B