



PERIS TRANSVERSAIS TIPO  
 PLANO DE FORMENOR DA HERDADE DE N. SR.ª DA GLÓRIA




PERFIL DAS VALAS DE DRENAGEM  
 PERFIL DA RENATURALIZAÇÃO DA RIBEIRA DO VALE DE CILHAO

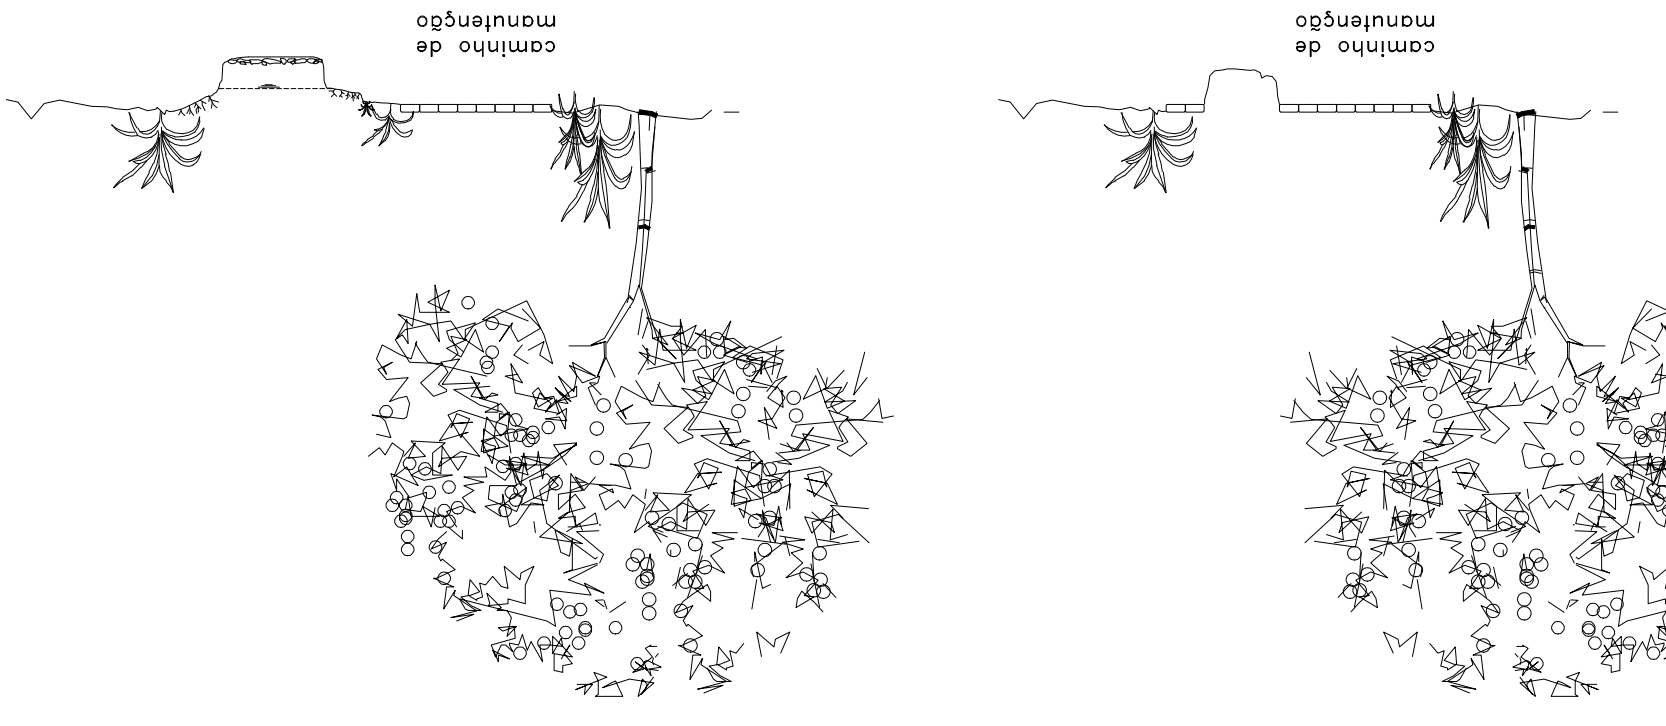

PERFIL 3  
 logradouro  
 passeio  
 faixa de rodagem  
 passeio  
 logradouro

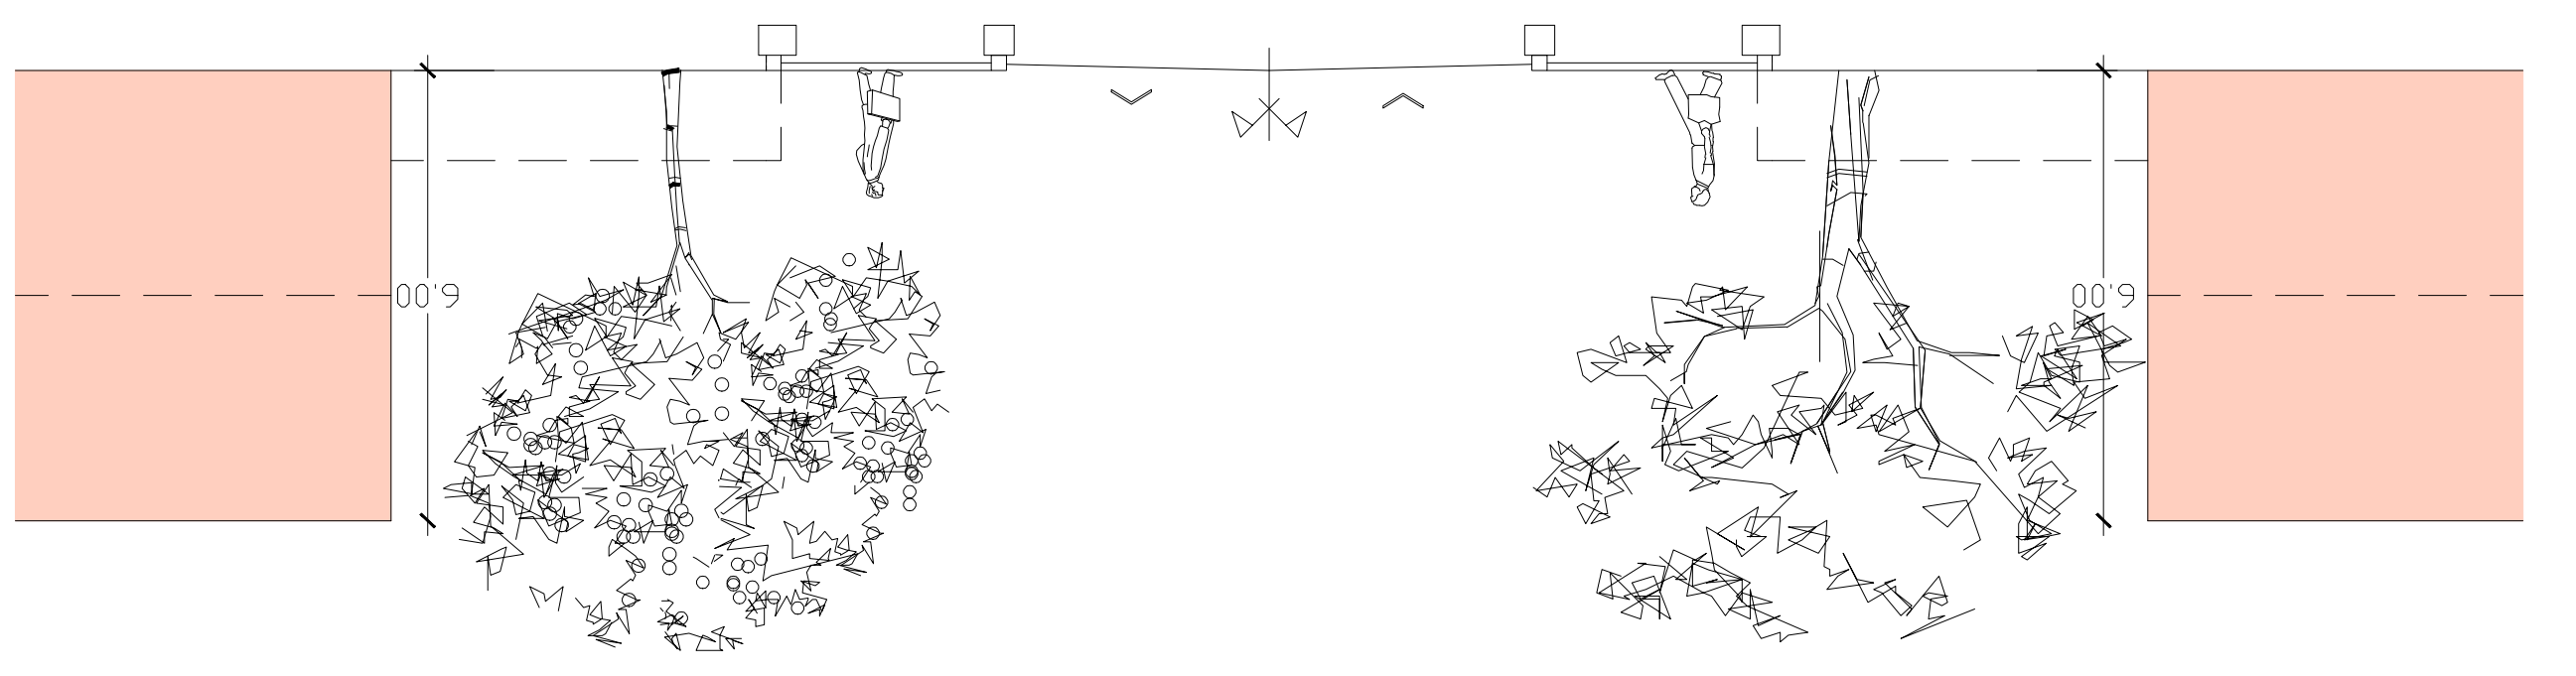


PERFIL 2  
 logradouro  
 passeio  
 faixa de rodagem  
 passeio  
 logradouro

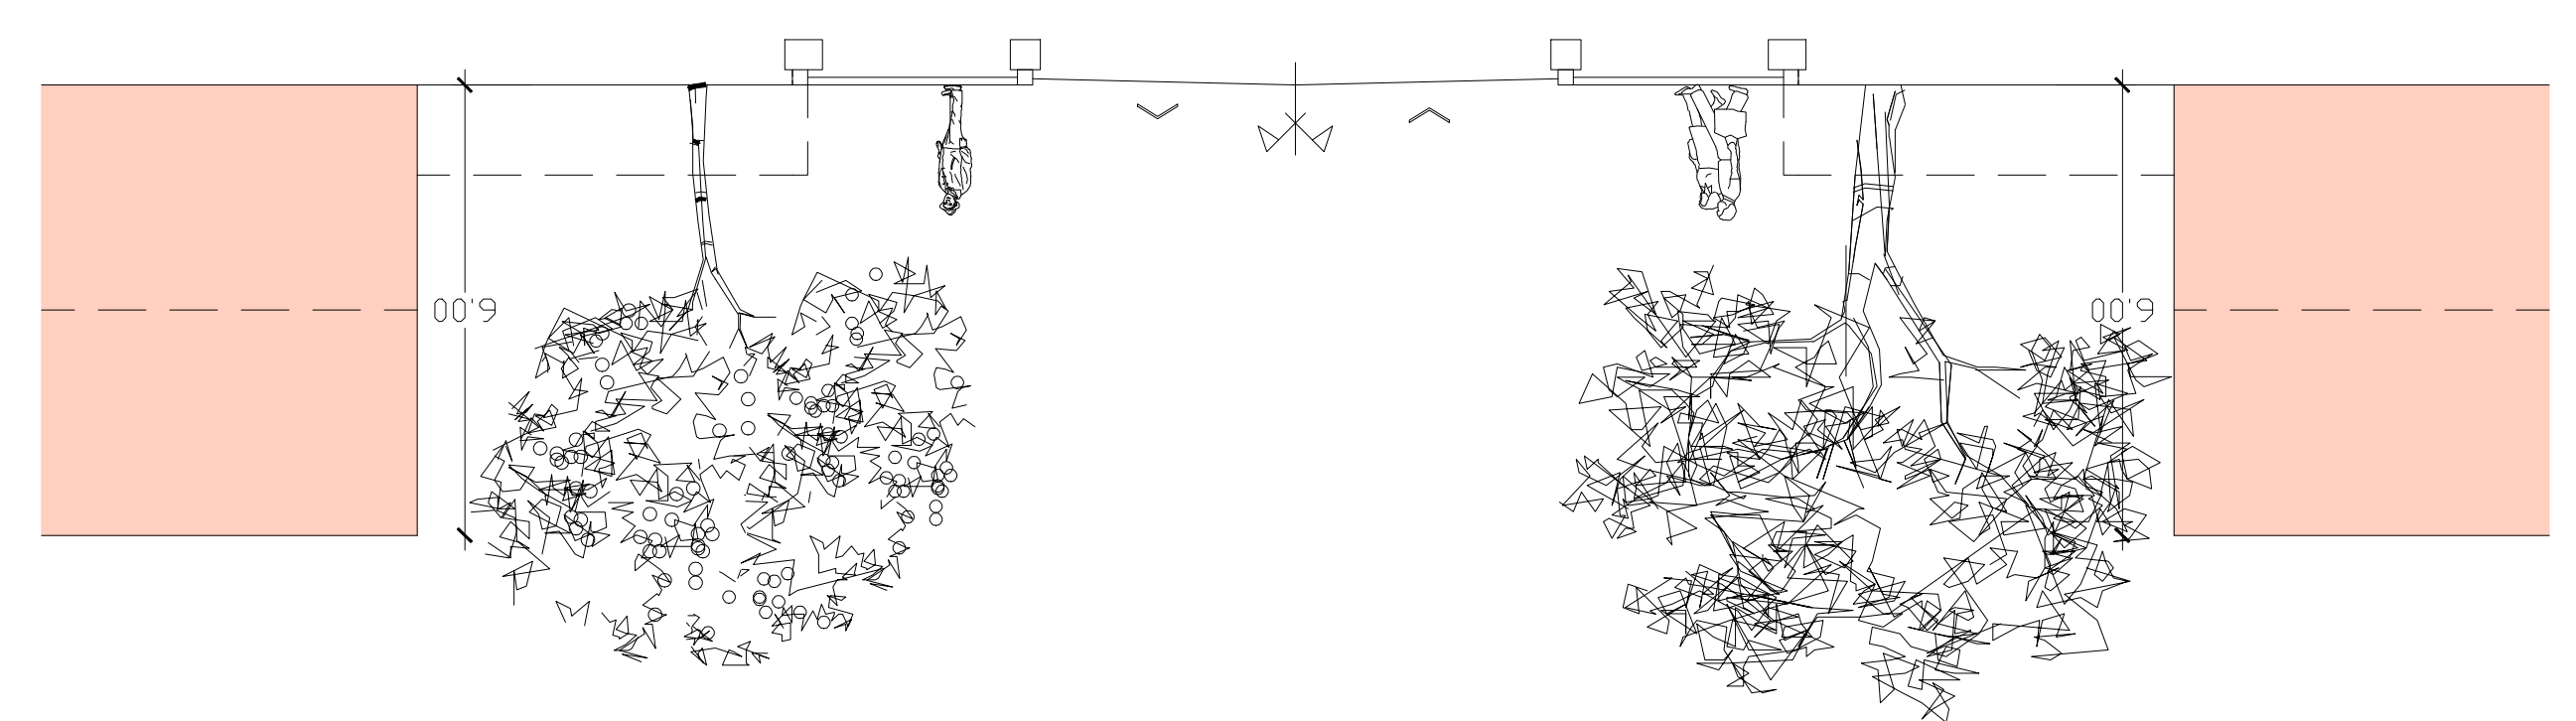

PERFIL 5  
 logradouro  
 passeio  
 faixa de rodagem  
 estacionamento  
 verde publico



PERFIL 1  
 verde enquadramento  
 faixa de rodagem  
 passeio  
 logradouro

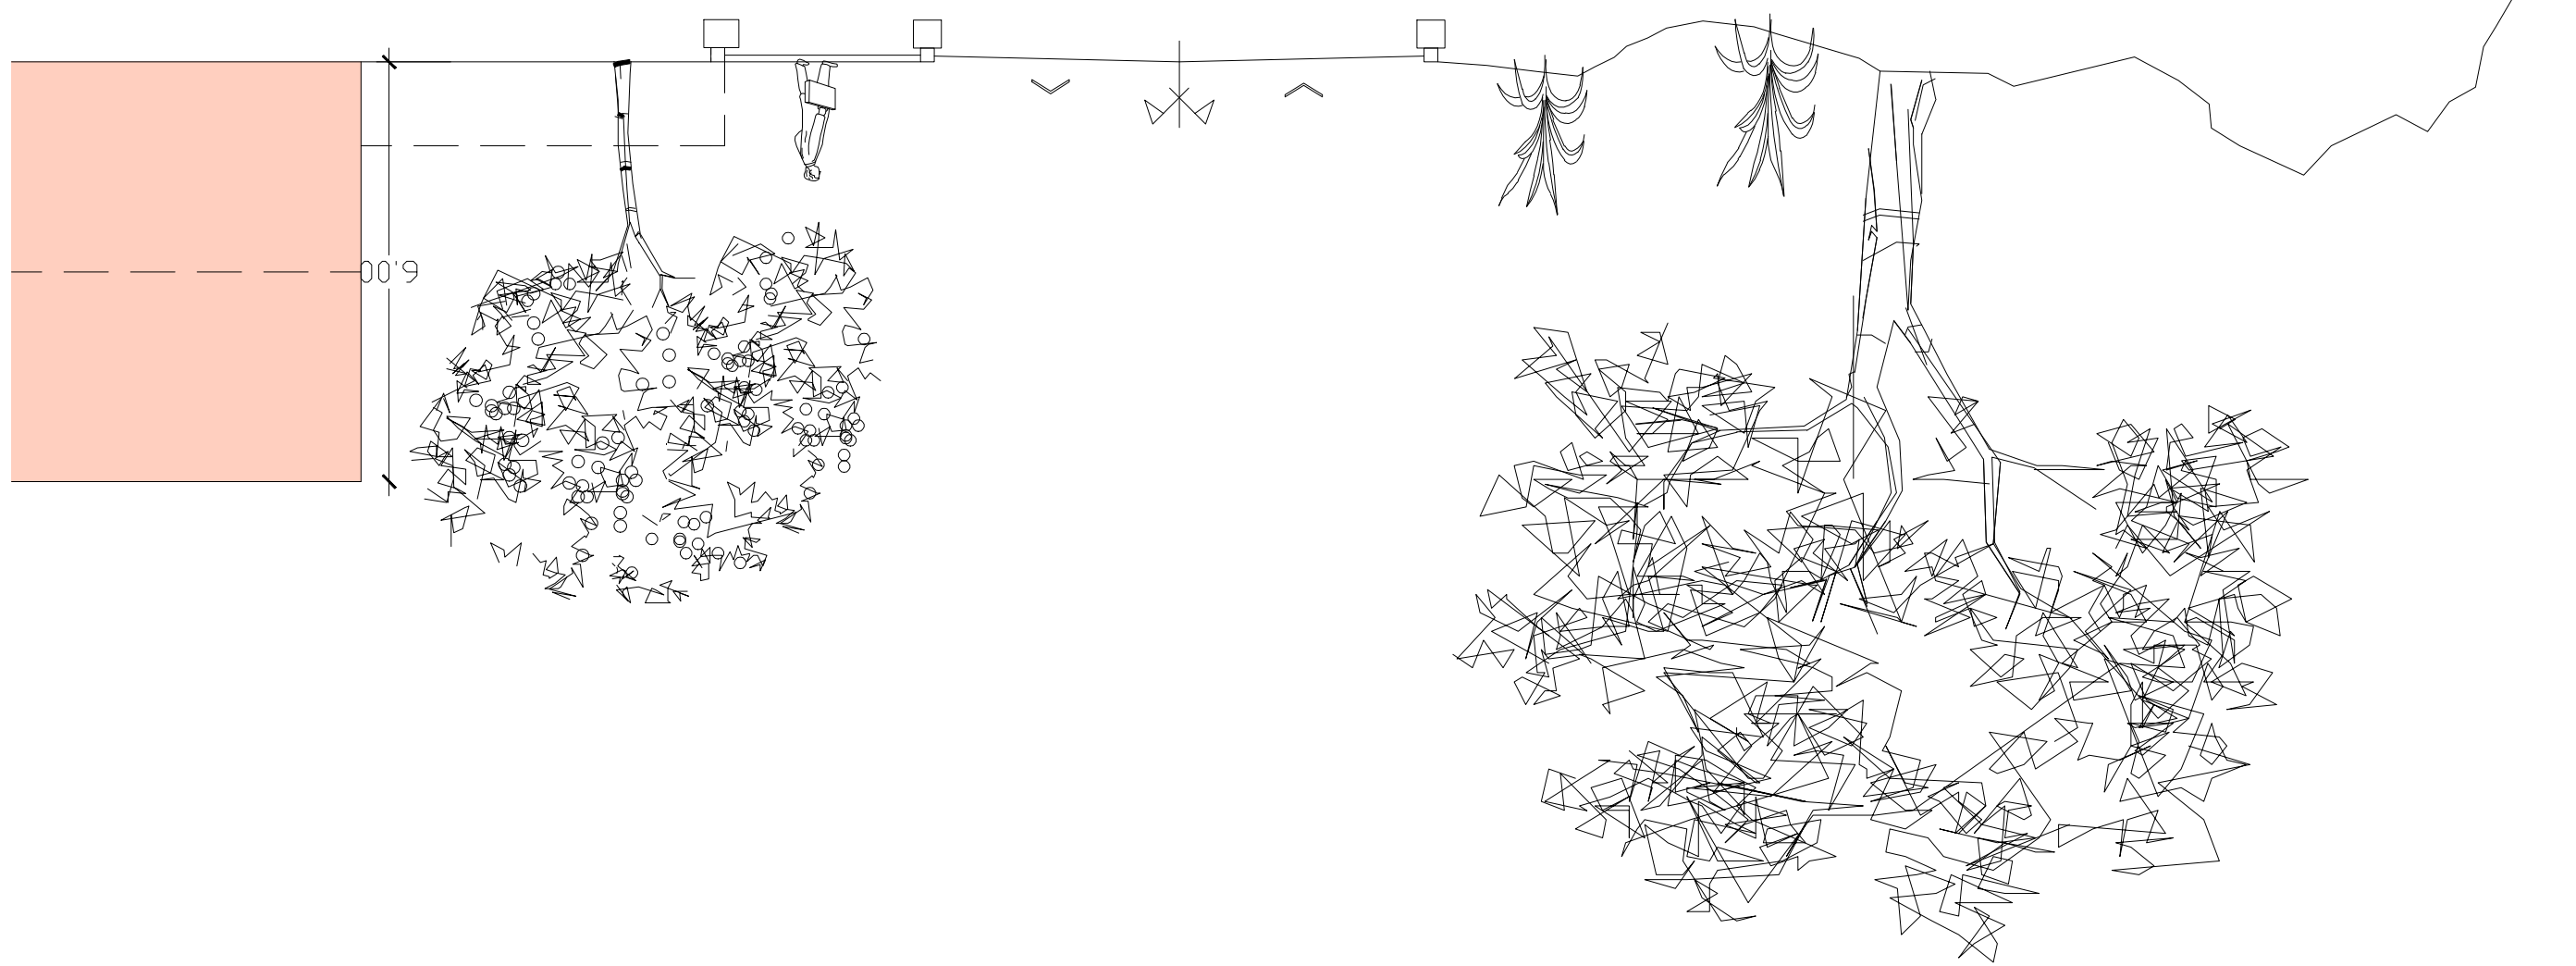

PERFIL 4  
 logradouro  
 passeio  
 estac.  
 faixa de rodagem  
 estac.  
 passeio  
 logradouro

