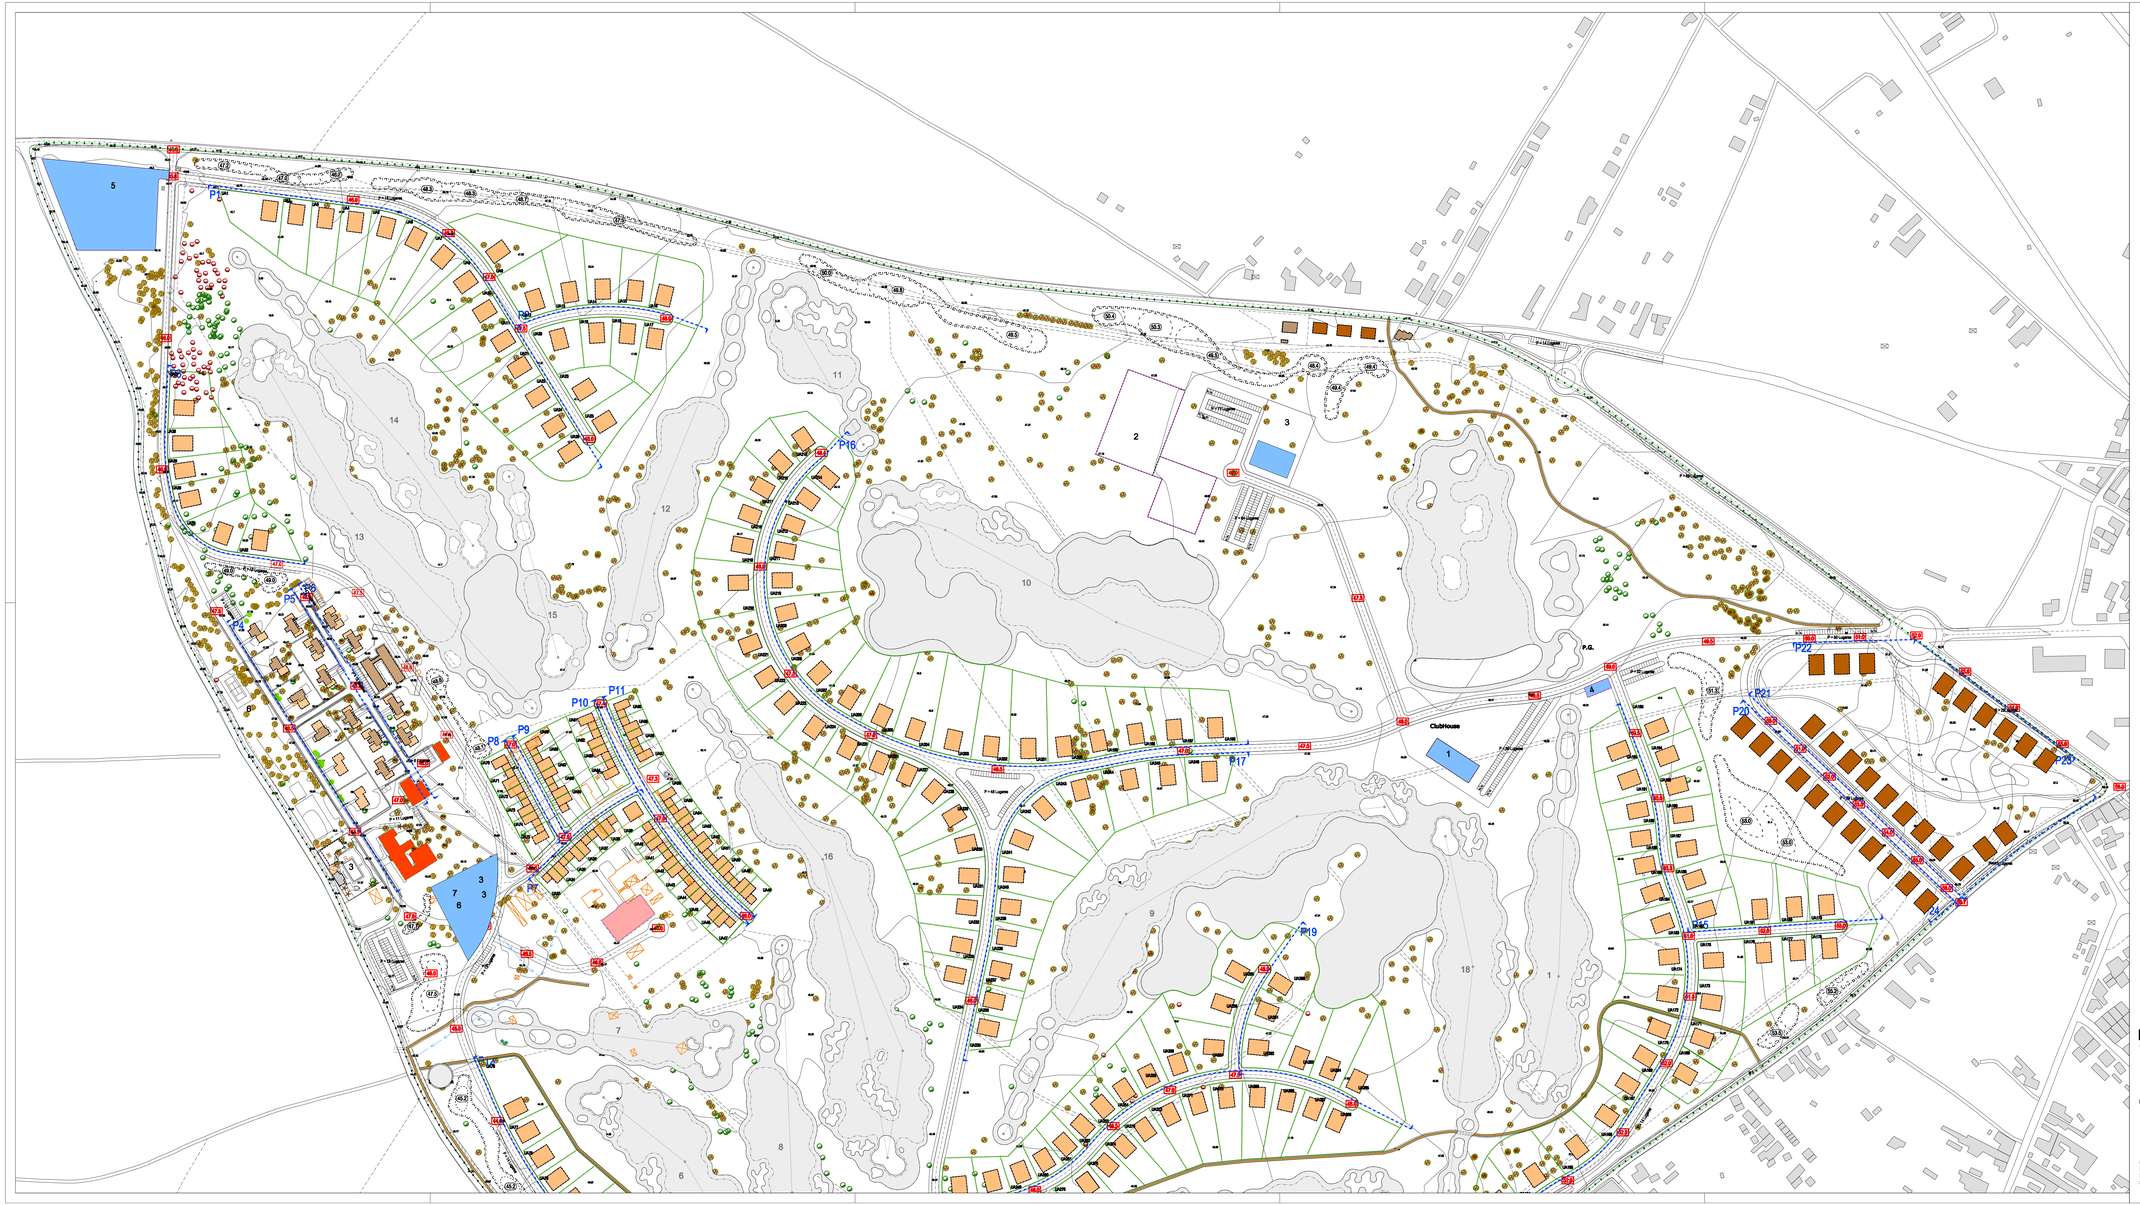

LIMITE DO PLANO DE PORMENOR

LIMITE DE LOTES

LIMITE DE FRACÇÃO

PERFIS LONGITUDINAIS

BARREIRA ACÚSTICA DE TERRA COM RECOBRIMENTO VEGETAL

COTAS DE COMPRIMENTO DAS BARREIRAS ACÚSTICAS

PLANO DE PORMENOR DA HERDADE DE N. SRª. DA GLÓRIA

PLANTA DE TRABALHO

C. M. DE SALVATERRA DE MAGOS

B

Gestão Integrada de Projectos e Planeamento, Lda
Centro Cultural de Coronavírus, 3040-17 Sala 5
Anexo - 4435 Rio Tinto
Email: gipp@mail.telepac.pt
tel. 22977300 Fax: 22977309

PROPOSTA DE PLANO

Sistema de Projecção:GAUSS
Elipsóide:INTERNACIONAL
Datum:LISBOA
Sistema de Coordenadas:CARTESIANAS

Escala: 1/2000

0 50 100 200m

Data: NOVEMBRO 2009

Planta Nº15-A